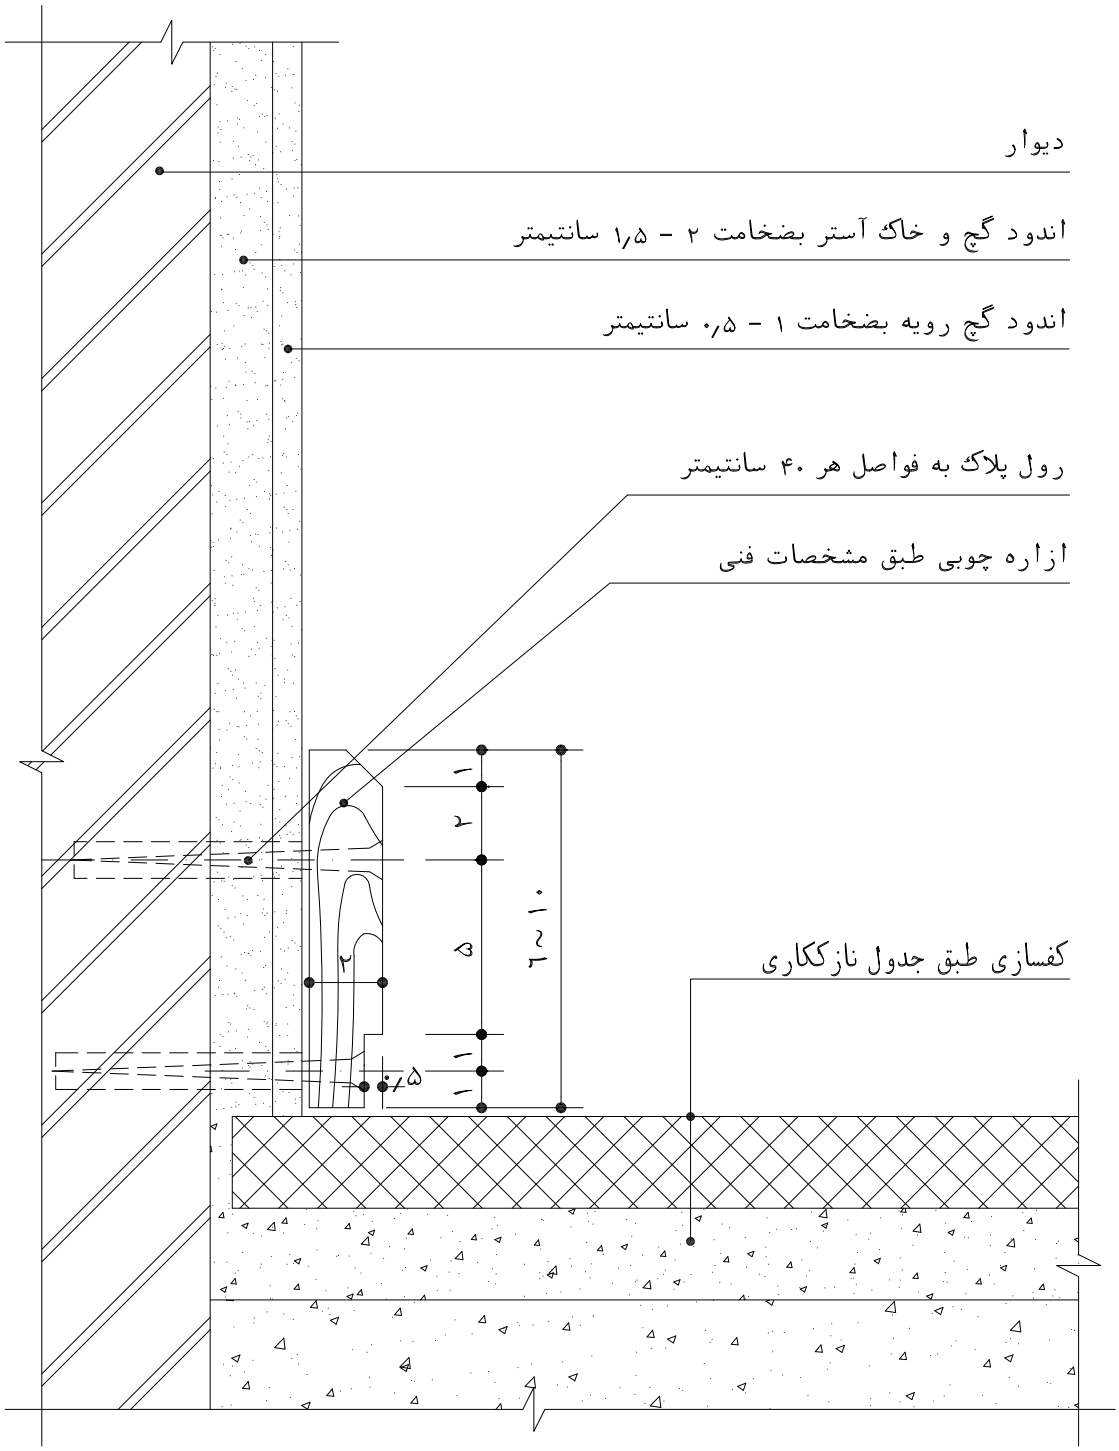

عنوان‌پروژه جـــــزئیات PRJ.TITLE	سایت مرجع تخصصی مهندسی عمران www.OMRANPOOYA.com	
نام فایل FILE NAME	عنوان‌نقشه جزئیات اتصال ازاره چوبی به دیوار DWG.TITLE	مقیاس ۱ : ۲ SCALE
DESIGNED BY		واحد متریک UNIT
رشـــته FIELD	شماره‌نقشه DWG.NO.	