

قاب انتظار پنجره (پروفیل ۶۰x۴۰)

محافظ آب بندی پنجره

ورق سیاه روغنی خم داده به ضخامت ۰٫۷۵ میلیمتر

بیج گالوانیزه

تسمه ۳۰x۳ میلیمتر بطول ۳۰ سانت هر ۴۰ سانتیمتر

در پوش بتنی به عیار ۳۰۰ کیلو گرم سیمان

پنجره آلومینیومی یا پی وی سی

ماستیک

سنگ مناسب به ضخامت ۲ سانتیمتر

شیار ۱۰x۱۰ میلیمتر

ملات ماسه سیمان

نازک کاری داخلی


آبچکان

نازک کاری نما

دیوار آجر سفال ۷ سانتی

پانل از مواد پلی استایرن

سقف طبق مشخصات سازه

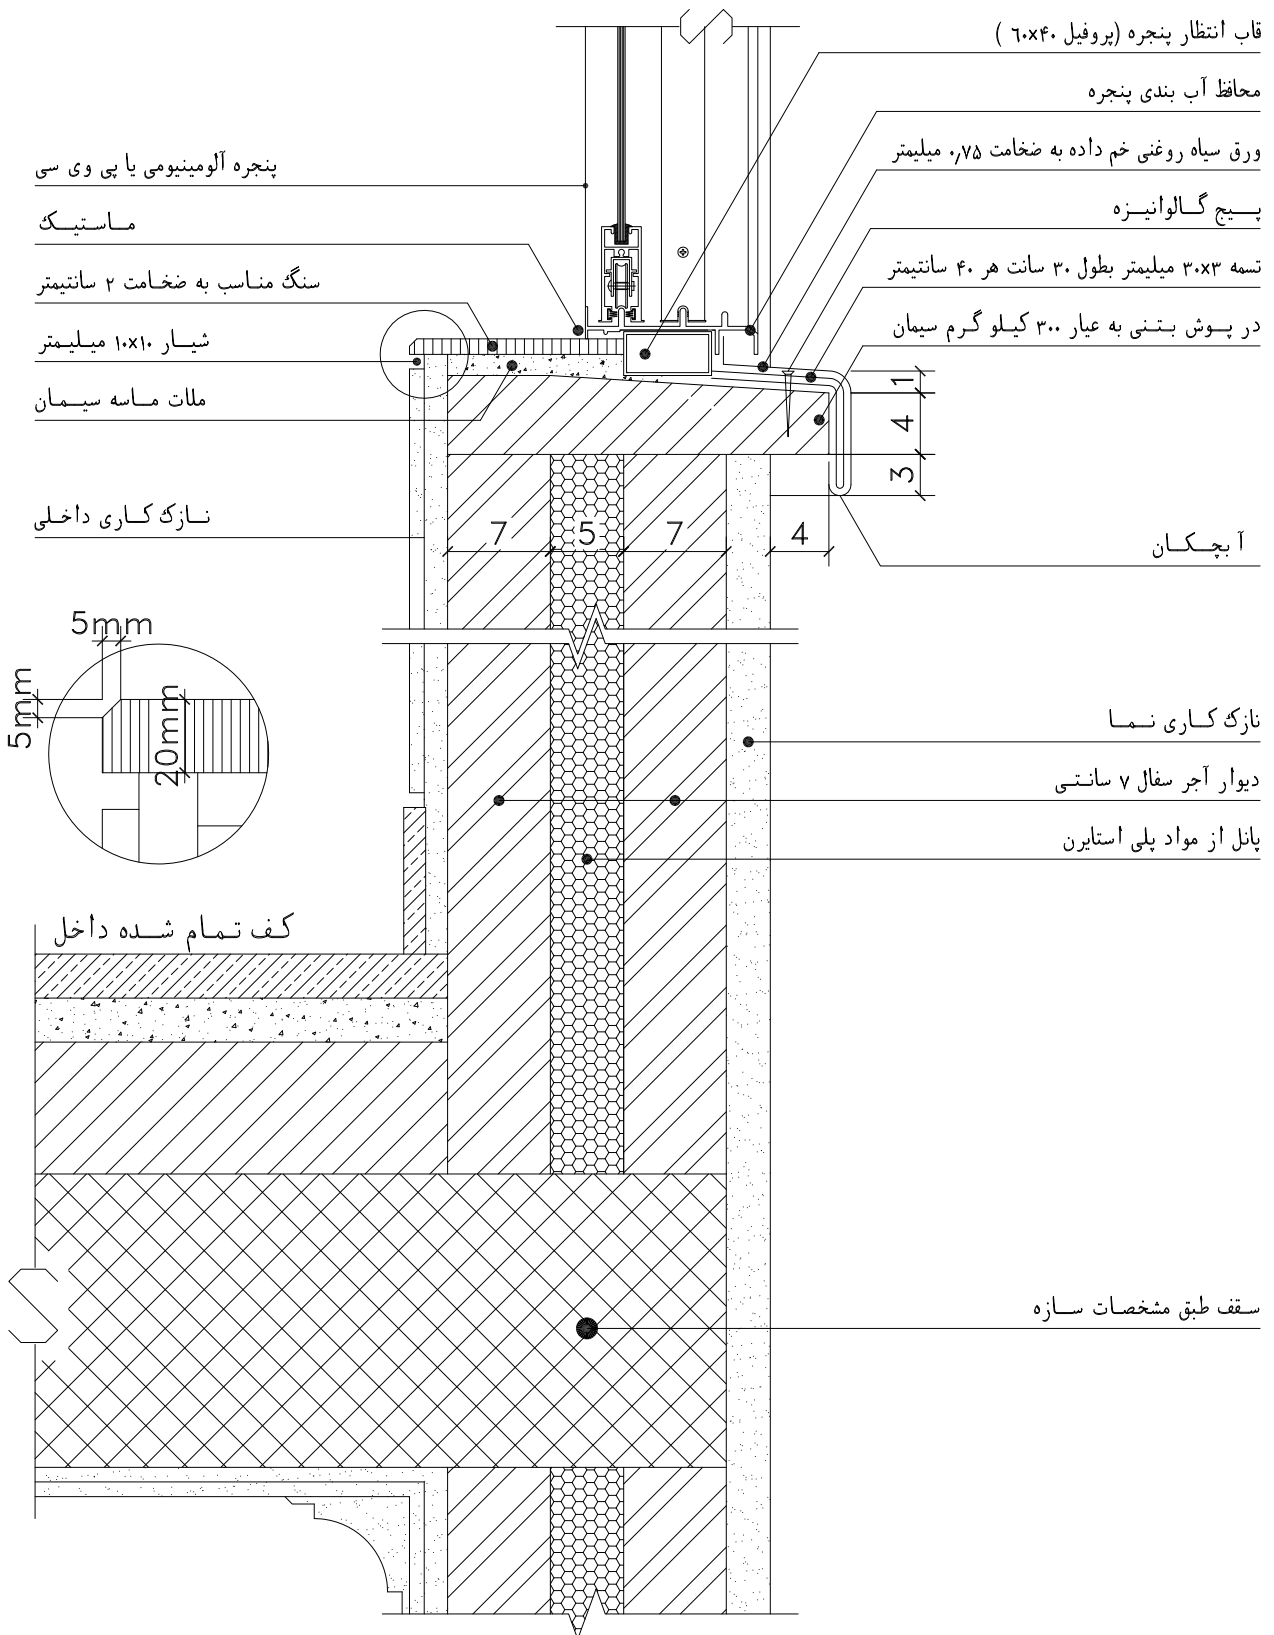

عنوان پروژه جزئیات عمومی		سایت مرجع تخصصی مهندسی عمران www.OMRANPOOYA.com			
PRJ.TITLE		نام فایل FILE NAME		عنوان نقشه	
		طراپ DESIGNED BY		جزئیات کف پنجره نصب به بر خارجی دیوار های دوجداره	
		رشته FIELD		شماره نقشه	
		DWG.NO.		مقیاس SCALE	
				۱ : ۵	
				واحد متریک	
				UNIT	