



درپوش بتنی بارویه ای نرم وبدون خلل وفرج

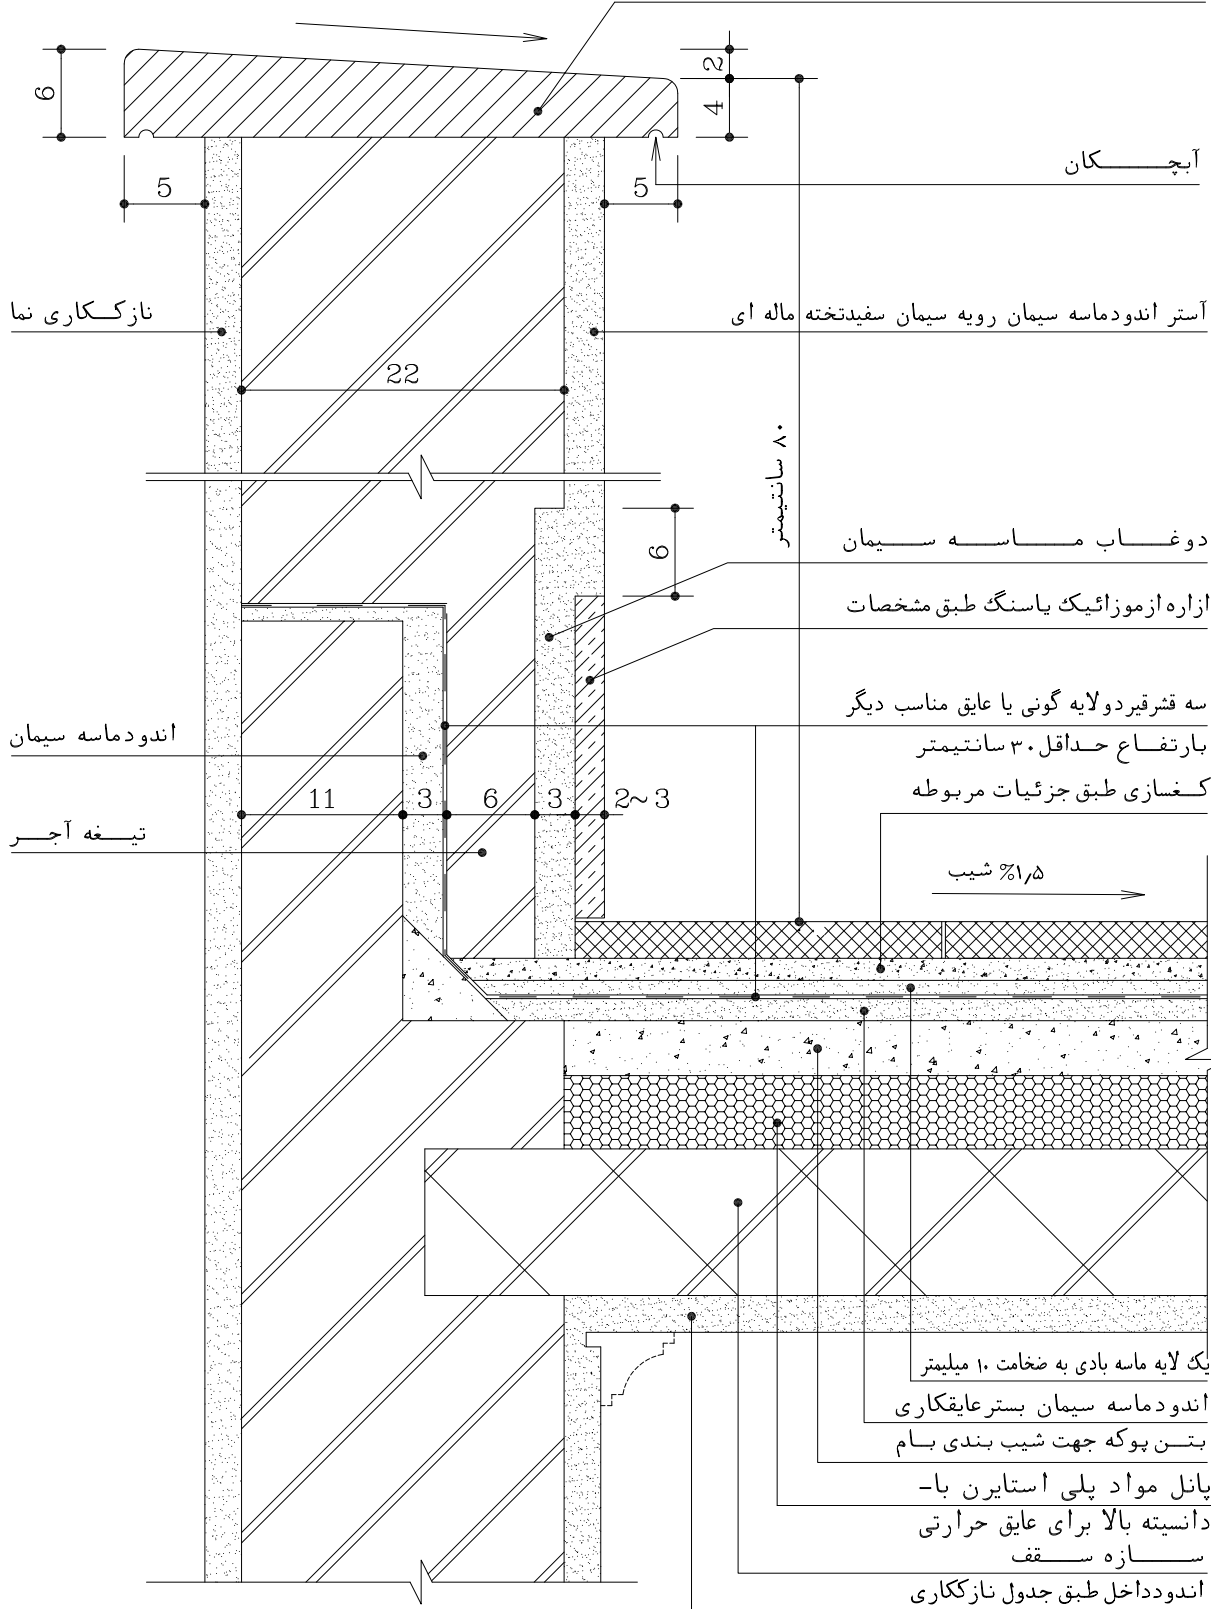

عنوان پروژه جزئیات		سایت مرجع تخصصی مهندسی عمران www.OMRANPOOYA.com			
PRJ.TITLE	نام فایل FILE NAME	عنوان نقشه		مقیاس	
	طراح	جزئیات جان پناه بام بادریوش بتنی		۱ : ۵	
	رشته	DWG.TITLE	شماره نقشه	SCALE	
معماری	FIELD	DWG.NO.		واحد	
				متریک	
				UNIT	