

تیشه داری به عرض ۵ سانتیمتر
پس ۵ میلیمتری

سنگ کف پله


سنگ سینه پله


مالات ماسه سیمان

تیر آهن طبق مشخصات

نقشه های سازه

آجرچینی بامالات ماسه سیمان

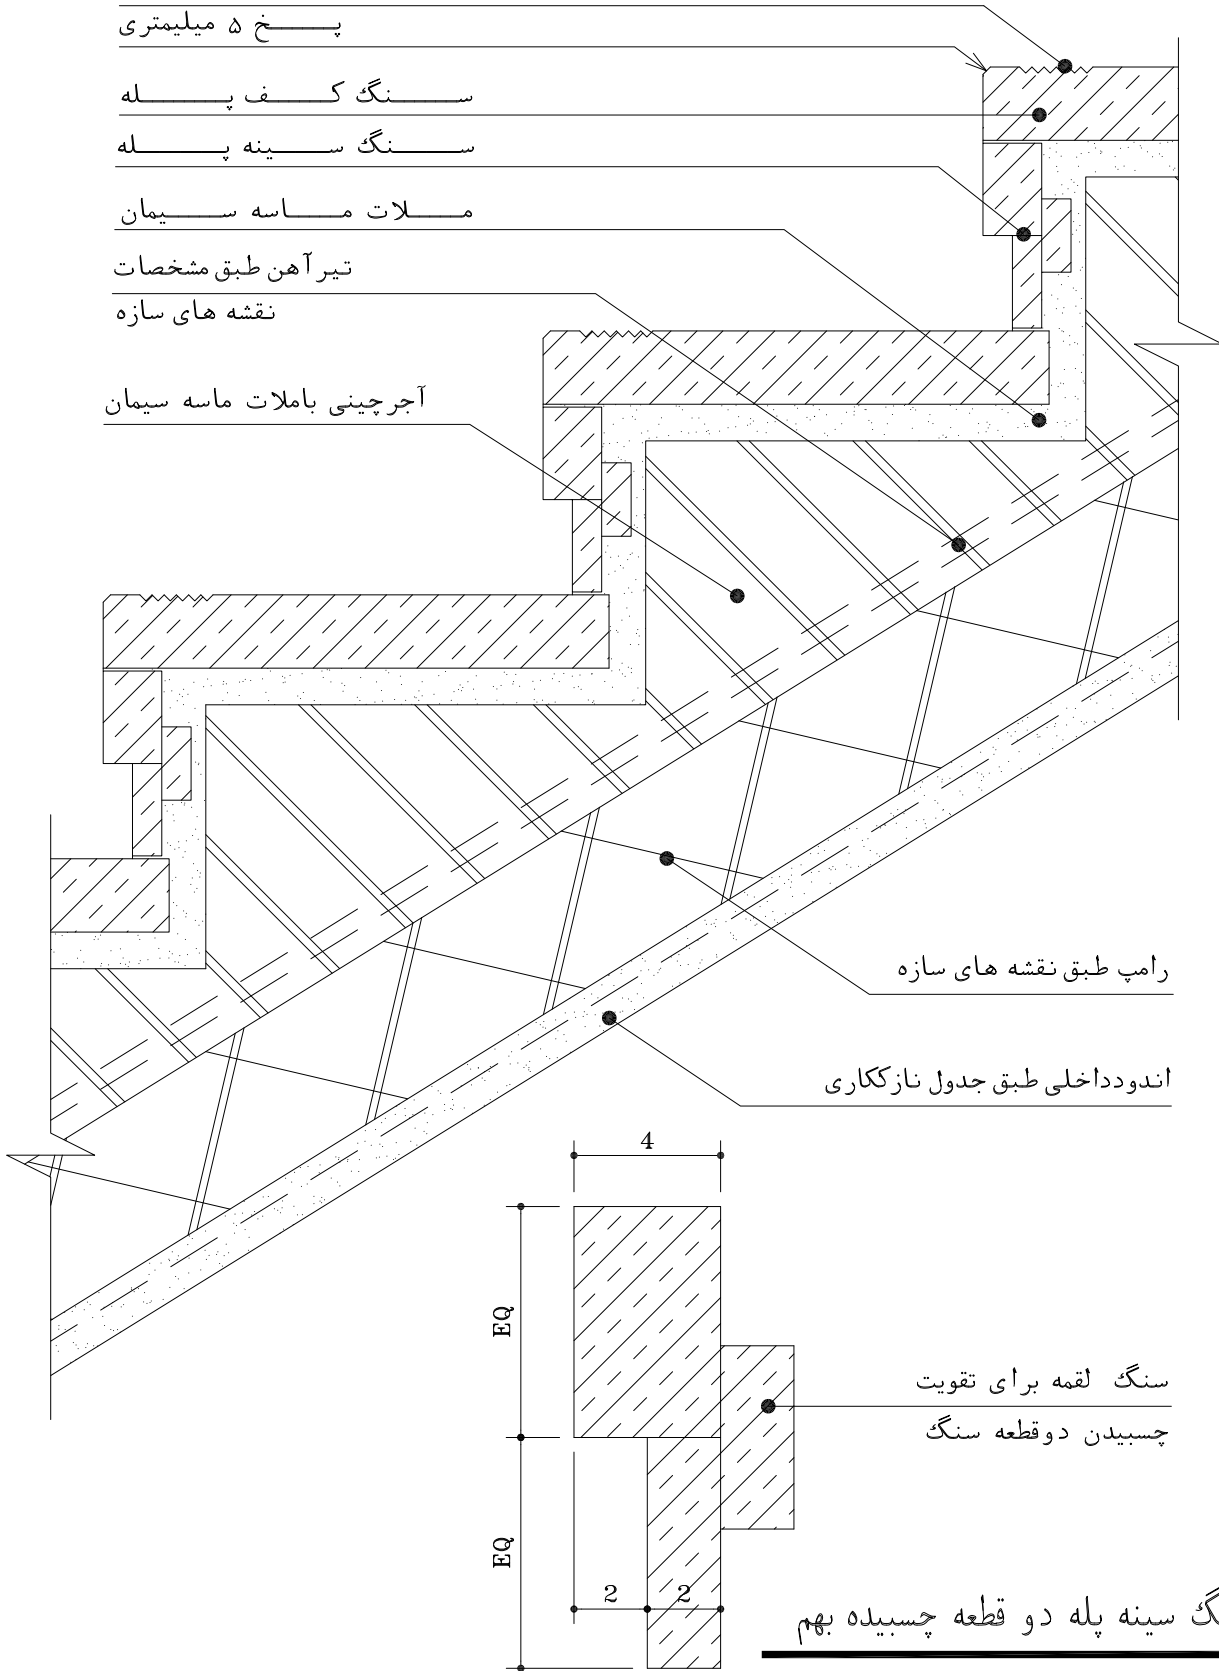

عنوان پروژه جزئیات		سایت مرجع تخصصی مهندسی عمران www.OMRANPOOYA.com			
PRJ.TITLE	نام فایل FILE NAME	عنوان نقشه		مقیاس	۱ : ۵
	طرا	جزئیات پله سازی بانمای پیشانی پله ضخیم		SCALE	
	DESIGNED BY	DWG.TITLE		واحد	متریک
معماری	رشته	DWG.NO.		شماره نقشه	
	FIELD			UNIT	