

واداران انتظار جوش شده به تیر شمشیری پله

برای نصب نرده پله

سنگ درپوش پاخور پله

سنگ بغل پاخور پله

دوغاب ماسه سیمان

سنگ کف پله

ملات ماسه سیمان

زیرسازی کف پله

مغشیر

تیغه آجر

اندودنازکاری


ملات ماسه سیمان


رامپ پله

اندودنازکاری

آهن شمشیری پله

تورسیمی

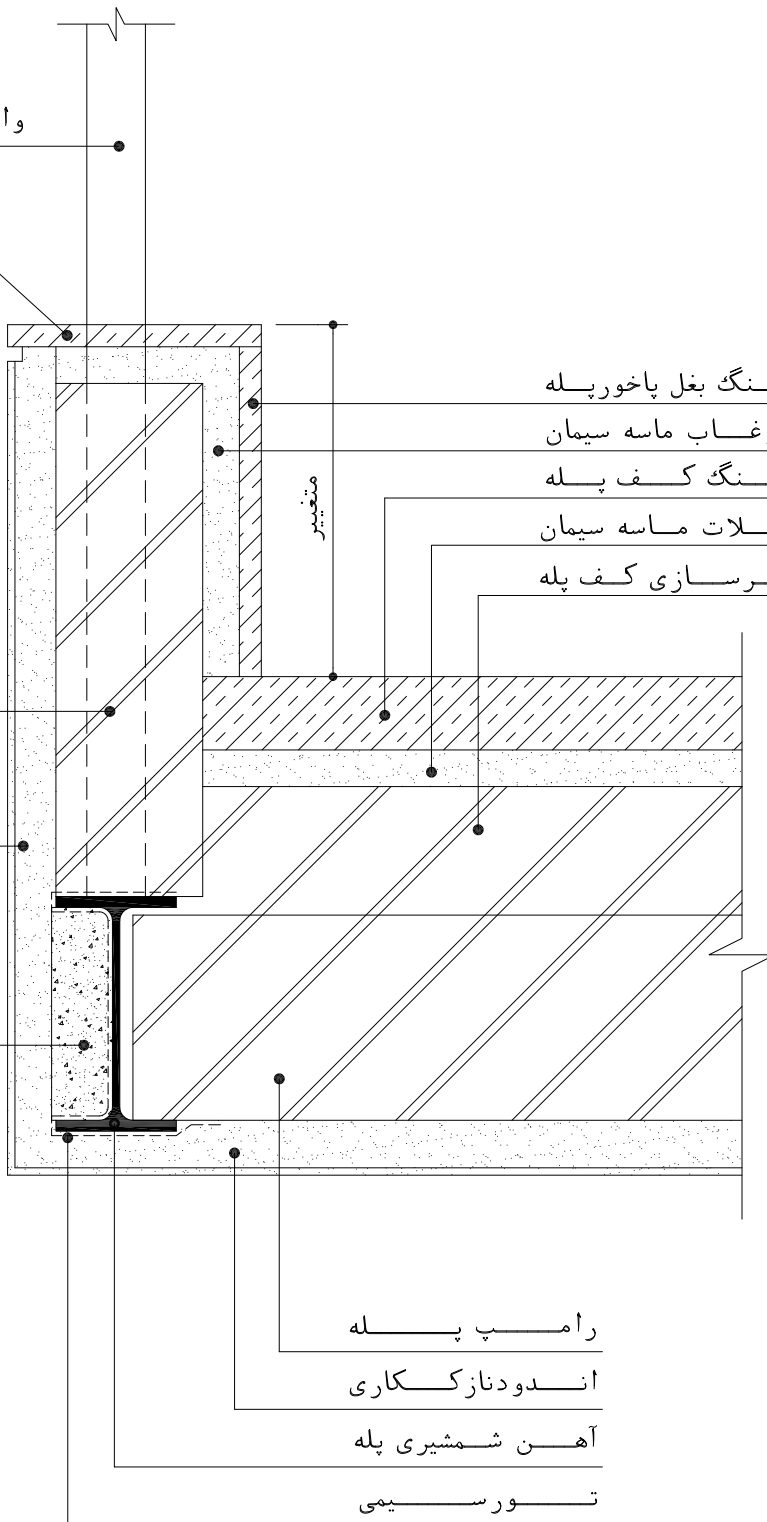

عنوان پروژه جزئیات		سایت مرجع تخصصی مهندسی عمران www.OMRANPOOYA.com			
PRJ.TITLE		نام فایل FILE NAME		عنوان نقشه	
		طراپ		جزئیات بغل رامپ پله بانرده پاخوردار	
DESIGNED BY		DWG.TITLE		مقیاس ۱ : ۵ SCALE	
رشته		DWG.NO.		شماره نقشه	
معماری		FIELD		واحد متریک UNIT	