

وا دار نرده دست اندازپله  
جوش شده به تیرشمیری پله


سنگ درپوش پاخورپله

شیار ۱۰×۱۰ میلیمتر

تیغه آجر

اندودنازکاری

ملات ماسه سیمان

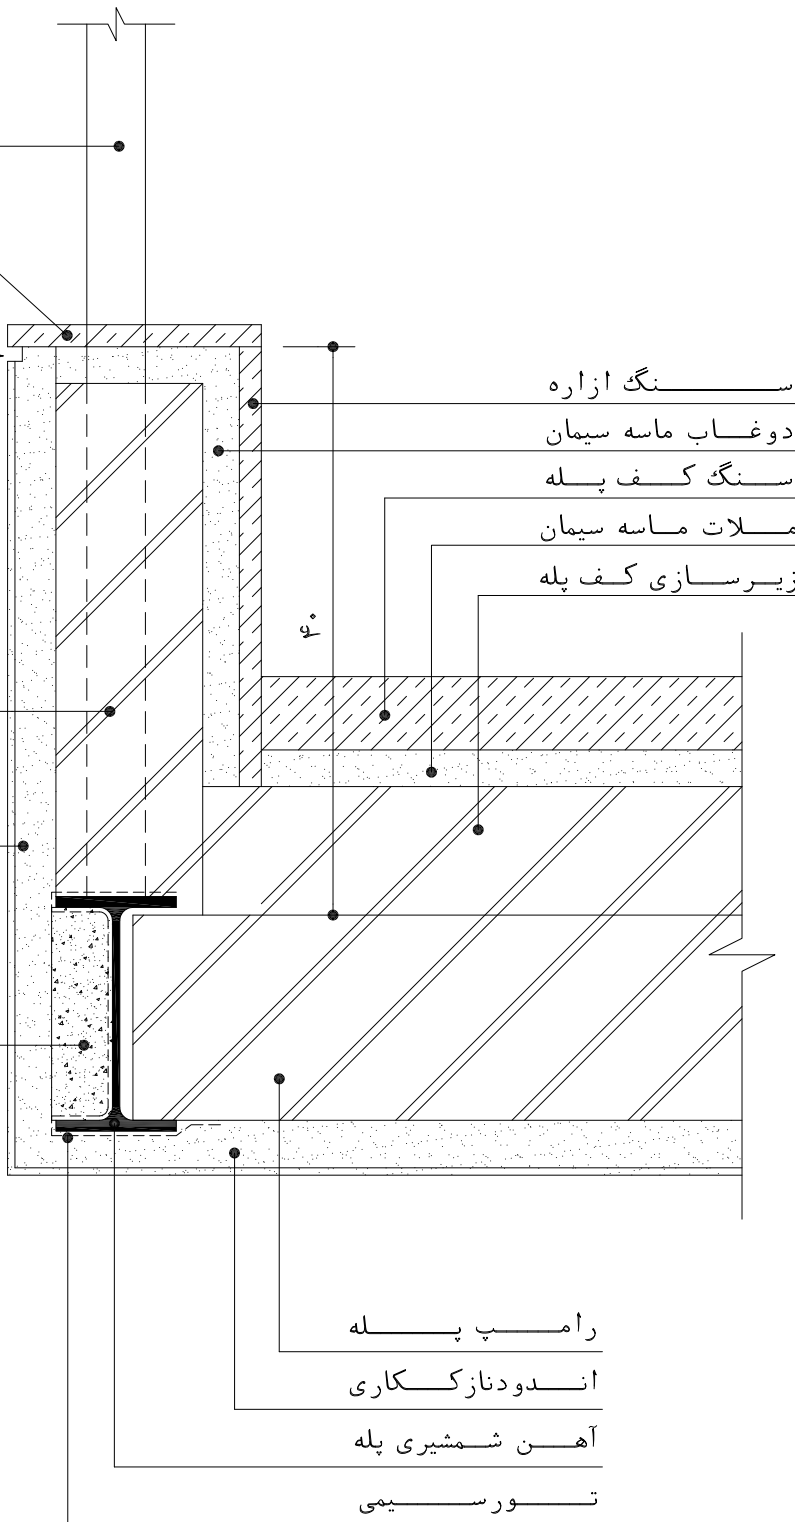

رامپ پله

اندودنازکاری

آهن شمیری پله

تورسیمی

عنوان پروژه جزئیات		سایت مرجع تخصصی مهندسی عمران www.OMRANPOOYA.com			
PRJ.TITLE		نام فایل FILE NAME		عنوان نقشه جزئیات بغل رامپ پله بانرده پاخوردار	
طرا		DESIGNED BY		درحالت سنگ ازاره هردوکنارپله موازی و مساوی	
معماری		رشته FIELD		شماره نقشه DWG.NO.	
				مقیاس ۱ : ۵ SCALE	
				واحد متریک UNIT	