

توالیت تخت ایرانی

کفسازی طبق جزئیات مربوطه با ملات ماسه سیمان

پوشش ملات ماسه سیمان روی عایق رطوبتی


سه قشر قیر دولایه گونی

زیر سازی عایق رطوبتی

$\Phi 12 @ 25 \text{ c/c}$


$\Phi 12 @ 25 \text{ c/c}$

حداقل  $75 \times 75$  سانتیمتر

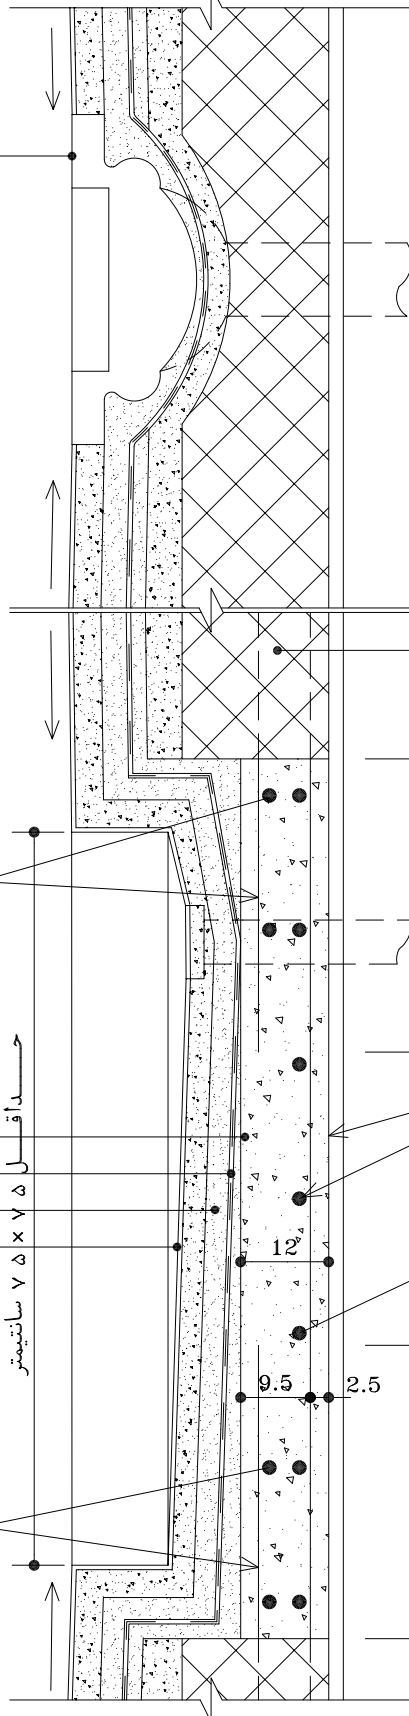


سقف طبق مشخصات سازه

آرماتوهای دال حداقل ۵۰ سانتیمتر در داخل سقف تیرچه بلوک مهار شوند (بالا و پایین)

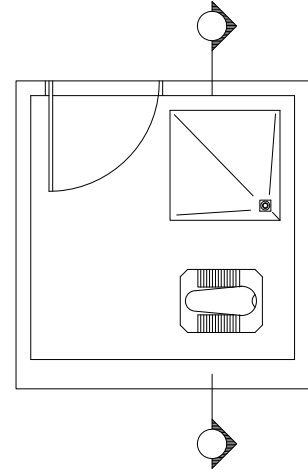

کل فضا دارای یک کفشور دوش است

عنوان پروژه <b>جزئیات</b>		سایت مرجع تخصصی مهندسی عمران <a href="http://www.OMRANPOOYA.com">www.OMRANPOOYA.com</a>		
PRJ.TITLE		عنوان نقشه <b>کف بدون پوترسازه</b>		
نام فایل FILE NAME		جزئیات دوش درکف وتوالیت ایرانی		مقیاس <b>۱:۱۰</b>
طراحی DESIGNED BY		DWG.TITLE		واحد <b>متریک</b>
رشته FIELD		DWG.NO.		شماره نقشه
<b>معماری</b>				UNIT