

توالین تخت ایرانی

کفسازی طبق جزئیات مربوطه با ملات ماسه سیمان

پوشش ملات ماسه سیمان روی عایق رطوبتی


سه قشر قیر دولایه گونی

زیر سازی عایق رطوبتی

حد اقل ۱۰ سانتیمتر

حد اقل ۷۵ x ۷۵ سانتیمتر


۱۵ سانتیمتر

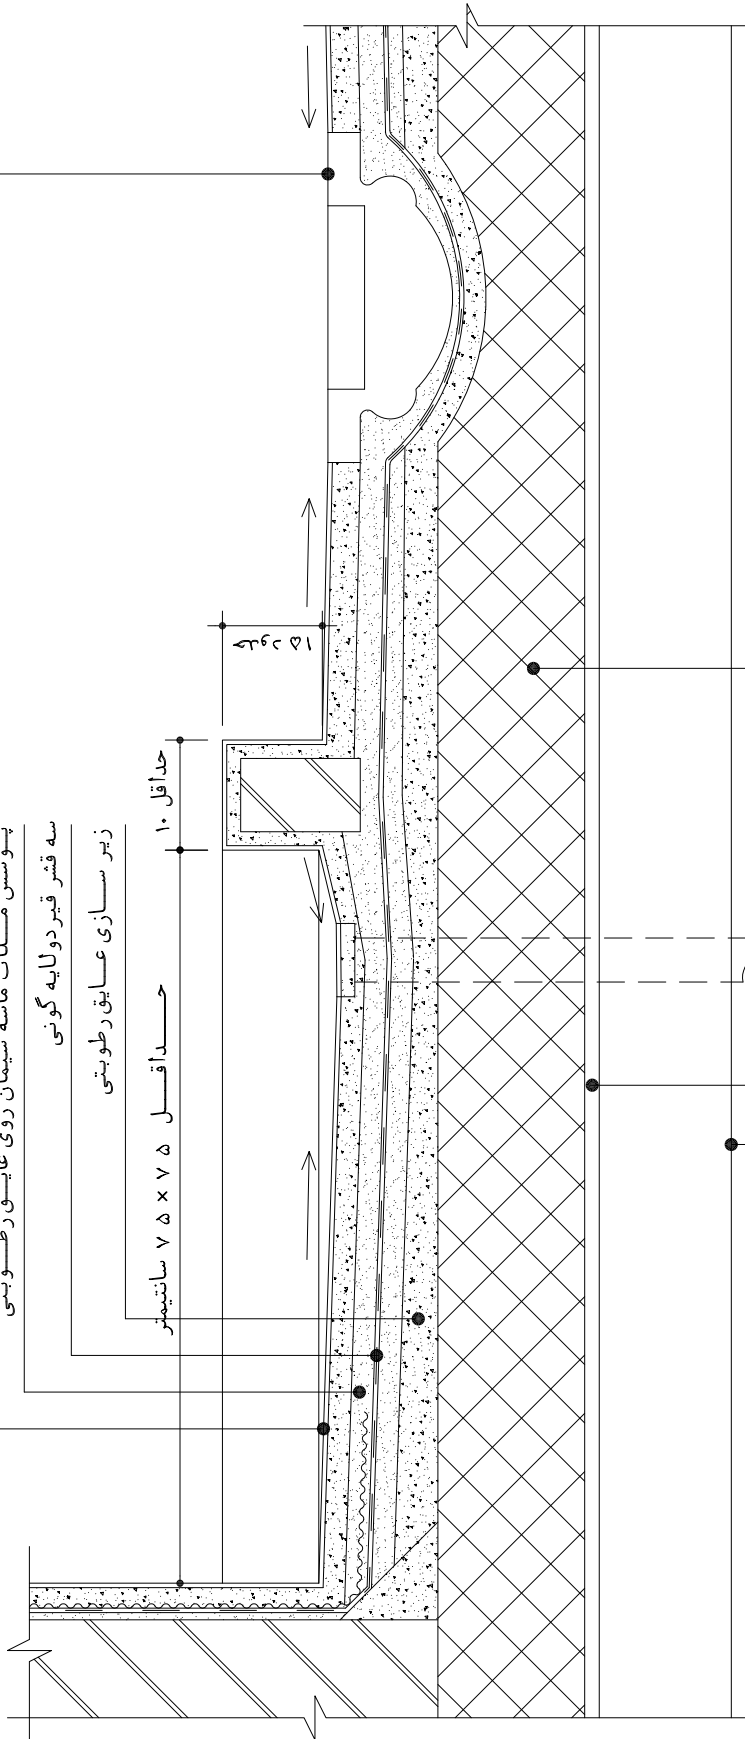

سقف طبق مشخصات سازه

نازککاری طبق جدول مشخصات

نمای پوترسازه

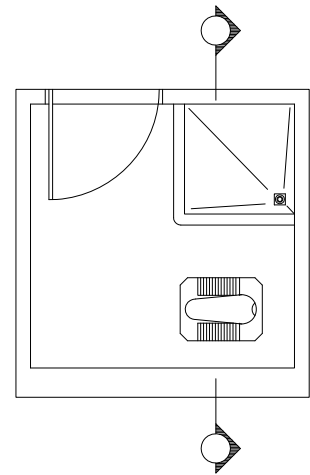

کل فضا دارای یک کفشور دوش است

عنوان پروژه جزئیات		سایت مرجع تخصصی مهندسی عمران www.OMRANPOOYA.com			
PRJ.TITLE	نام فایل FILE NAME	عنوان نقشه جزئیات دوش روی کف وتوالین ایرانی		مقیاس ۱:۱۰	SCALE
	طراح DESIGNED BY	DWG.TITLE		واحد متریک	UNIT
معماری	رشته FIELD	DWG.NO.		شماره نقشه	