
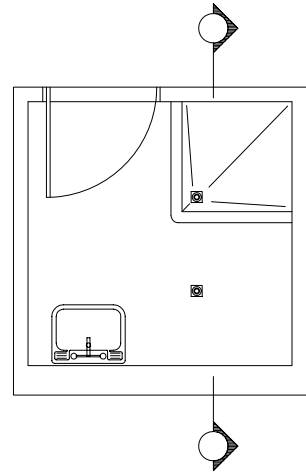



کفشوری طبق جزئیات مربوطه با ملات ماسه سیمان  
پوشش ملات ماسه سیمان روی عایق رطوبتی  
سه قشر فیبر دو لایه گونی  
زیر سازی عایق رطوبتی  
حد اقل ۱۰ سانتیمتر

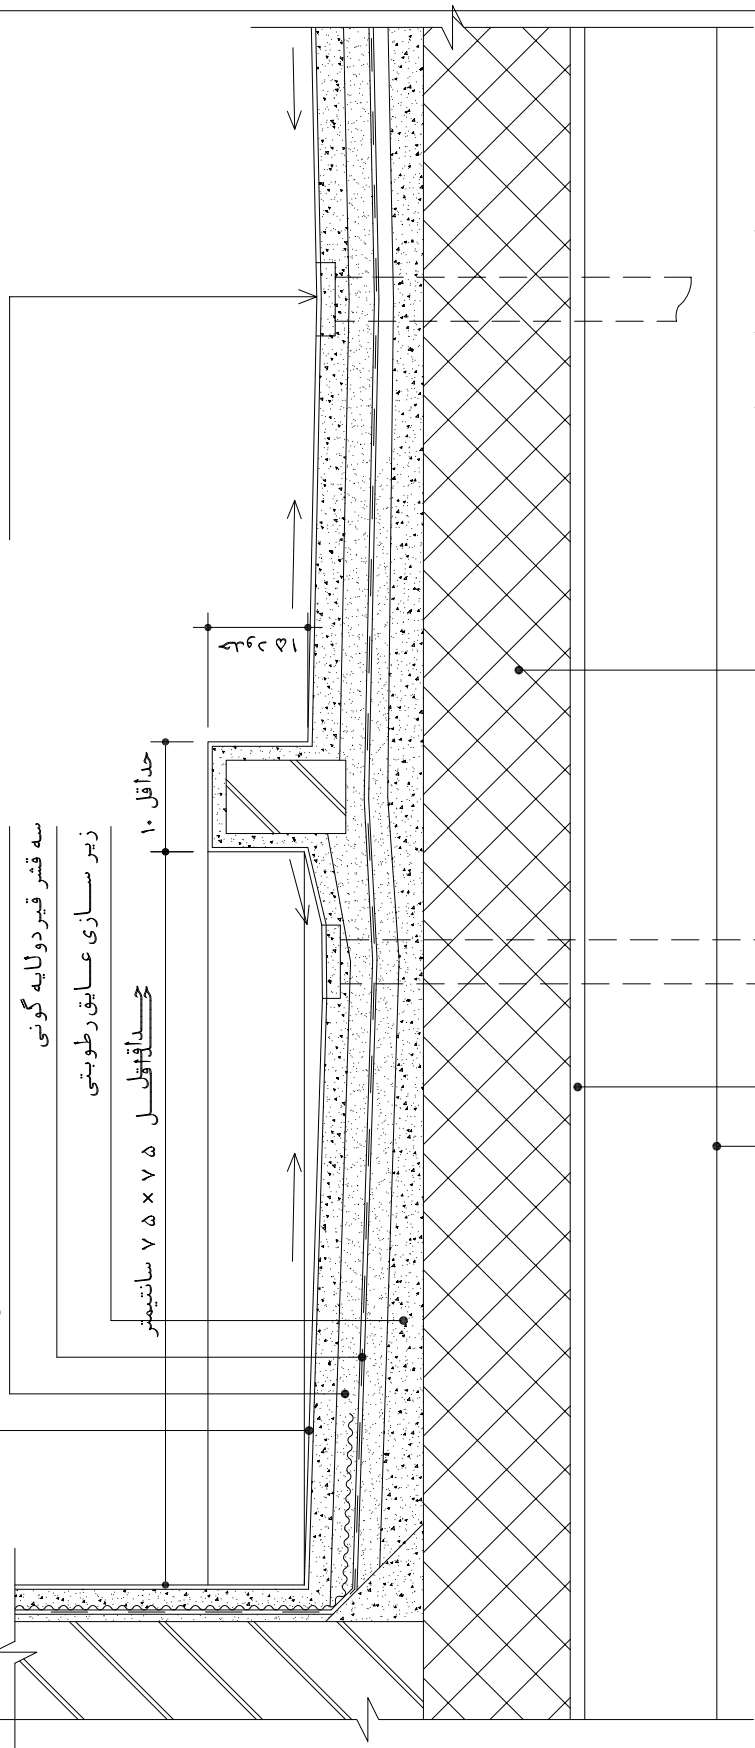

کل فضا دارای دو کفشور است

عنوان پروژه جزئیات		سایت مرجع تخصصی مهندسی عمران www.OMRANPOOYA.com			
PRJ.TITLE	نام فایل FILE NAME	عنوان نقشه جزئیات دوش روی کف وتوالت ایرانی		مقیاس ۱:۱۰	SCALE
	طرا DESIGNED BY	DWG.TITLE		واحد متریک	UNIT
معماری	رشته FIELD	DWG.NO.		شماره نقشه	