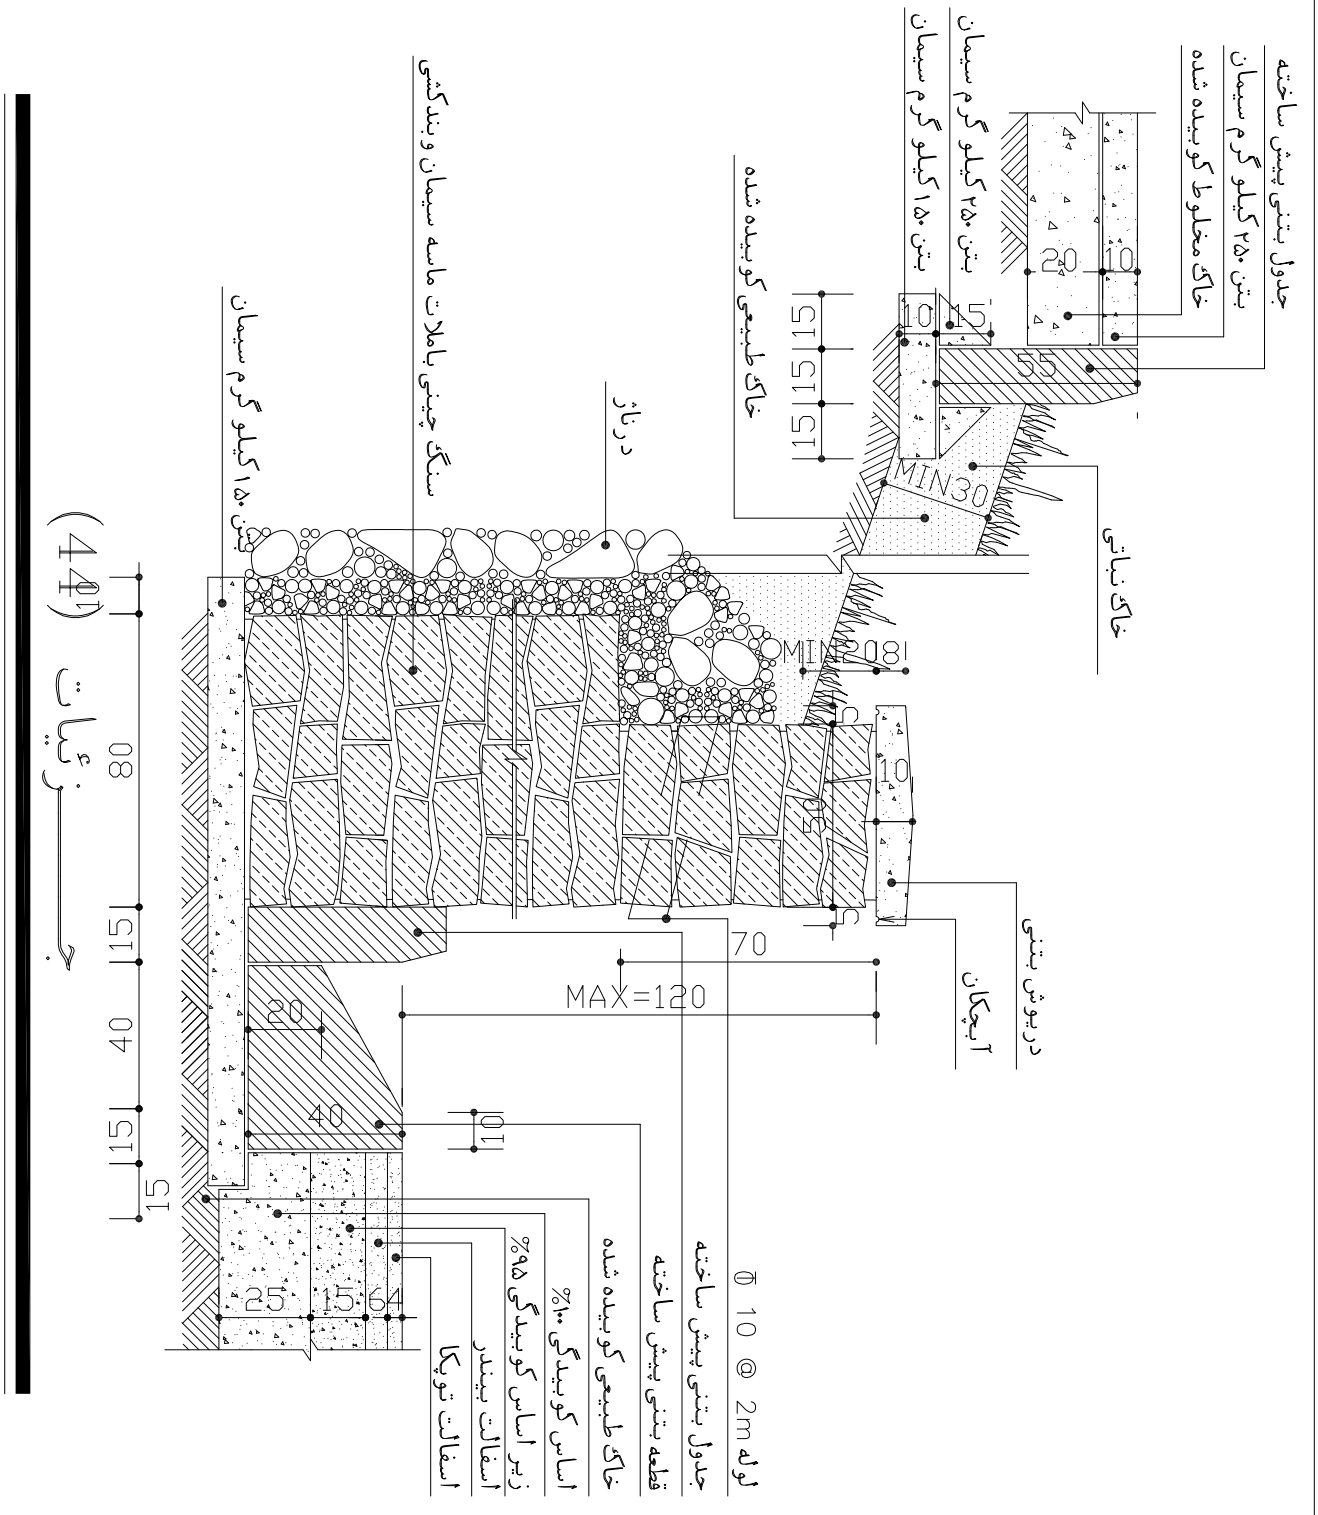

سایت مرجع تخصصی مهندسی عمران پویا		امضاء SIGNATURE	تاریخ DATE
عنوان نقشه : جزئیات شهرسازی	طراح DESIGNED BY		
اتصال خیابان-کانیوو-دیوار سنگی-فضای سبز شیبدار-پیاده رو مرتفع	ترسیم DRAWN BY		
DWG.TITLE	کنترل CHECKED BY		
شماره نقشه : DWG.NO. 1-1	تصویب APPROVED BY		
مقیاس : ۱:۱۰ SCALE	رشته FIELD	شهرسازی	
واحد متریک UNIT			