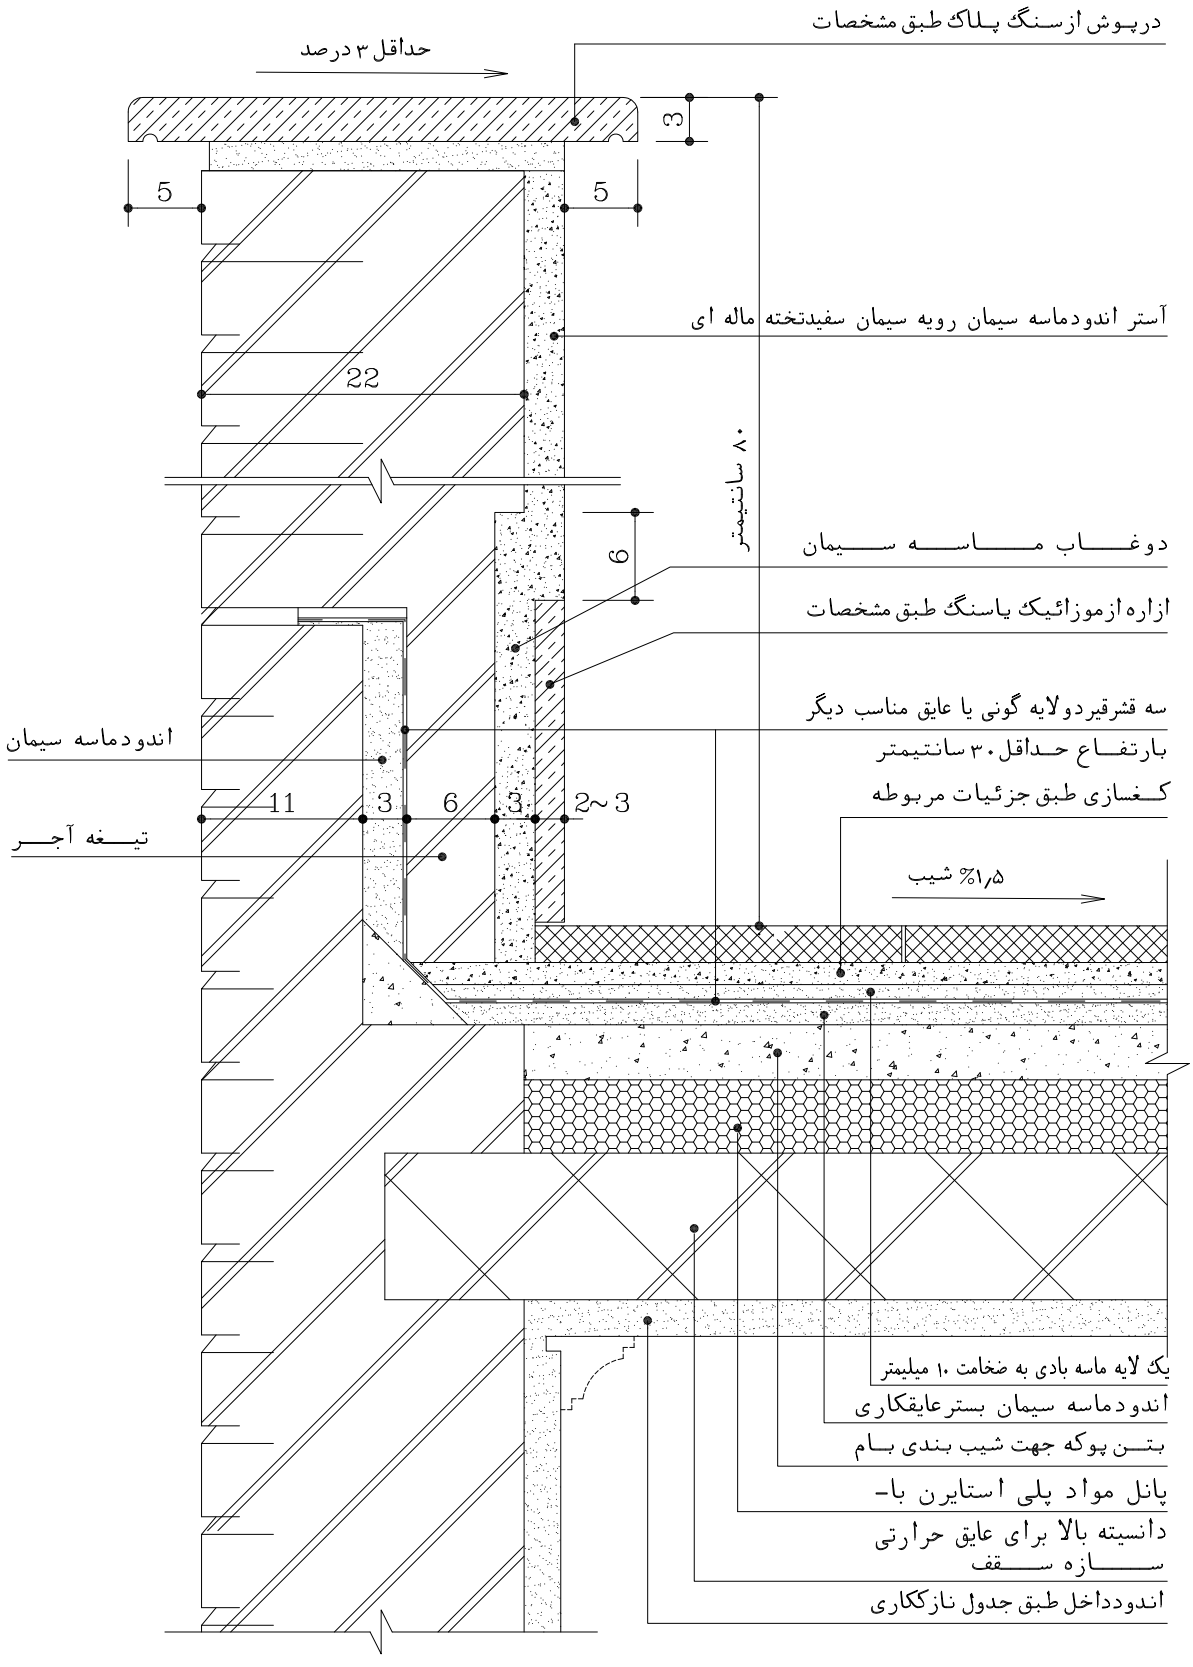

عنوان پروژه جزئیات PRJ.TITLE	سایت مرجع تخصصی مهندسی عمران www.OMRANPOOYA.com	
نام فایل FILE NAME	عنوان نقشه جزئیات جان پناه بام بادرپوش سنگی	مقیاس ۱ : ۵ SCALE
طراب DESIGNED BY	DWG.TITLE	
رشته معماری FIELD	شماره نقشه DWG.NO.	واحد متریک UNIT